


UUSI KUISTI
IKKUNAN PAIKALLE OVI, UUDET PORTAAT

ED. OMISTAJAN AIKANA PURETTUJA VÄLISEINIÄ

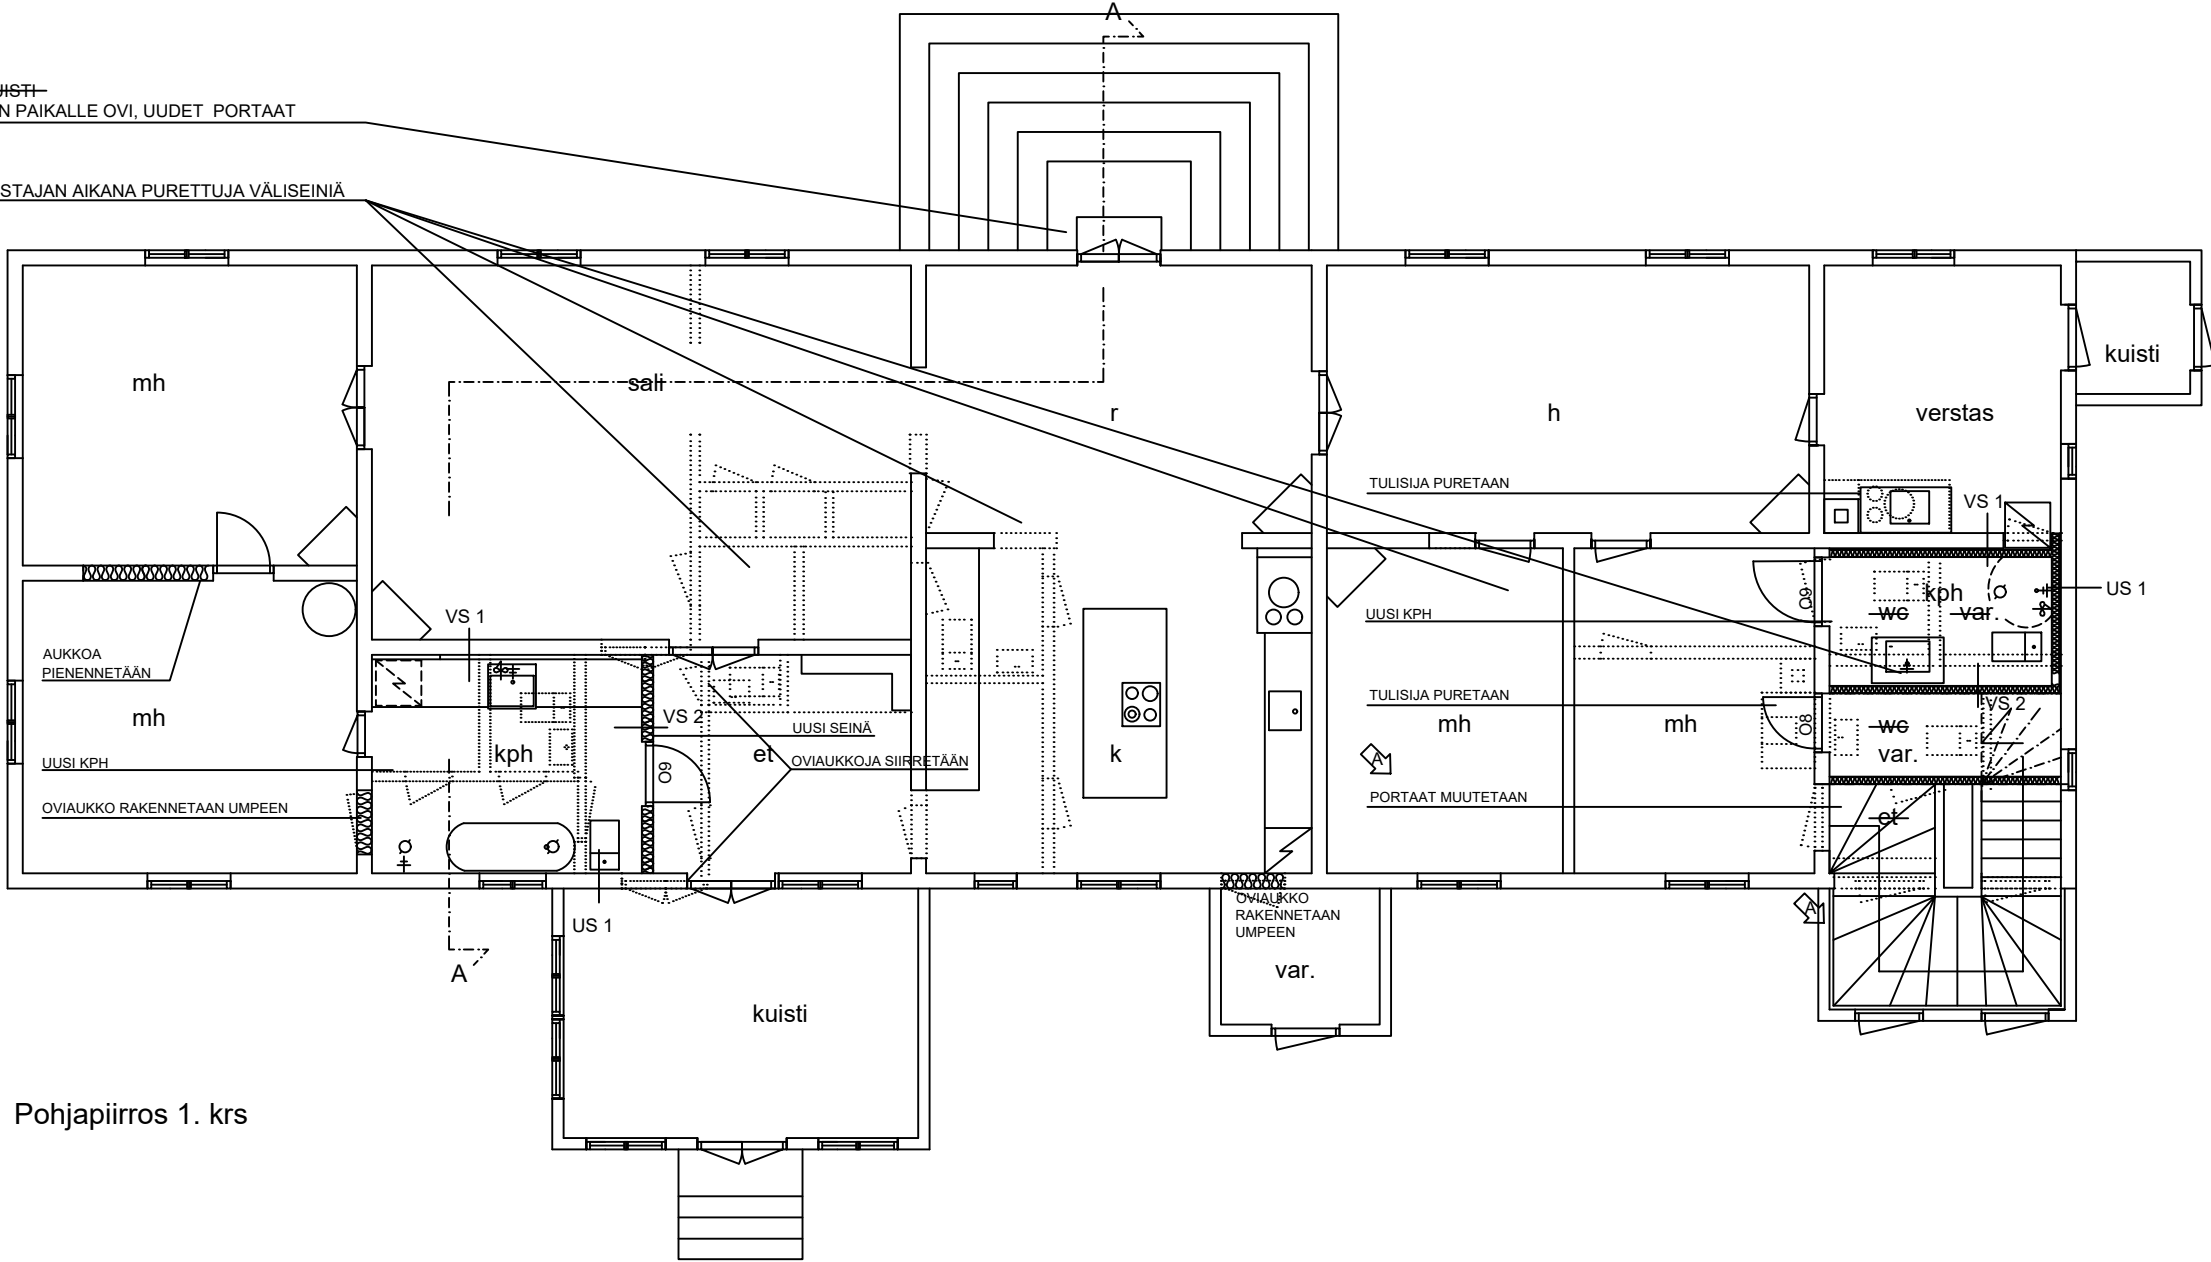

Pohjapiirros 1. krs

US 1
NYK. VAAKAPANEELI 28 mm
HIRSIRUNKO N. 180 mm
KOOLAUS
KIPSILEVY 13 mm
VEDENERISTYS
LAATOITUS

AP 1
TUULENSUOJALEVY 25 mm+TUKILAUDAT
KANTAVA PUURAKENNE JA
ERISTÄVÄ EPS SEMENTTI 200 mm
80 mm TERÄSBETONI, KALLISTUS MIN. 1/80
VEDENERISTYS
LAATOITUS

VS 1
TIKKURAPPAUS
HIRSIRUNKO n. 180 mm
KOOLAUS
KIPSILEVY 13 mm
VEDENERISTYS
LAATOITUS

VS 2
KIPSILEVY 13 mm
PUURUNKO 95 mm, VILLOITUS
KIPSILEVY 13 mm
VEDENERISTYS
LAATOITUS

VP 1
PURUERISTYS
KANTAVA PUURAKENNE
ILMANSULKUPAPERI
KATON VERHOUSLAUDAT


(UUDEN KUISTIN RAKENNETTYPIIT)

YP 2
SISÄVERHOUS
TUULETUSVÄLI MIN. 100 mm
KATTORAKENTEET
HUOPAKATE

US 1
SISÄVERHOUS
ILMANSULKUPAPERI
PUURUNKO 100 mm
TUULENSUOJALEVY 12 mm
TUULETUSVÄLI 20+20 mm
ULKOVERHOUSLAUTA

AP 1
LATTIALAUTA
ILMANSULKUPAPERI
PUURUNKO 400 JA SELUVILLAERISTYS 200 mm
TUULENSUOJALEVY 12 mm
TUULETTUVA RYÖMINTÄTILA

U=0,22 W/m2K

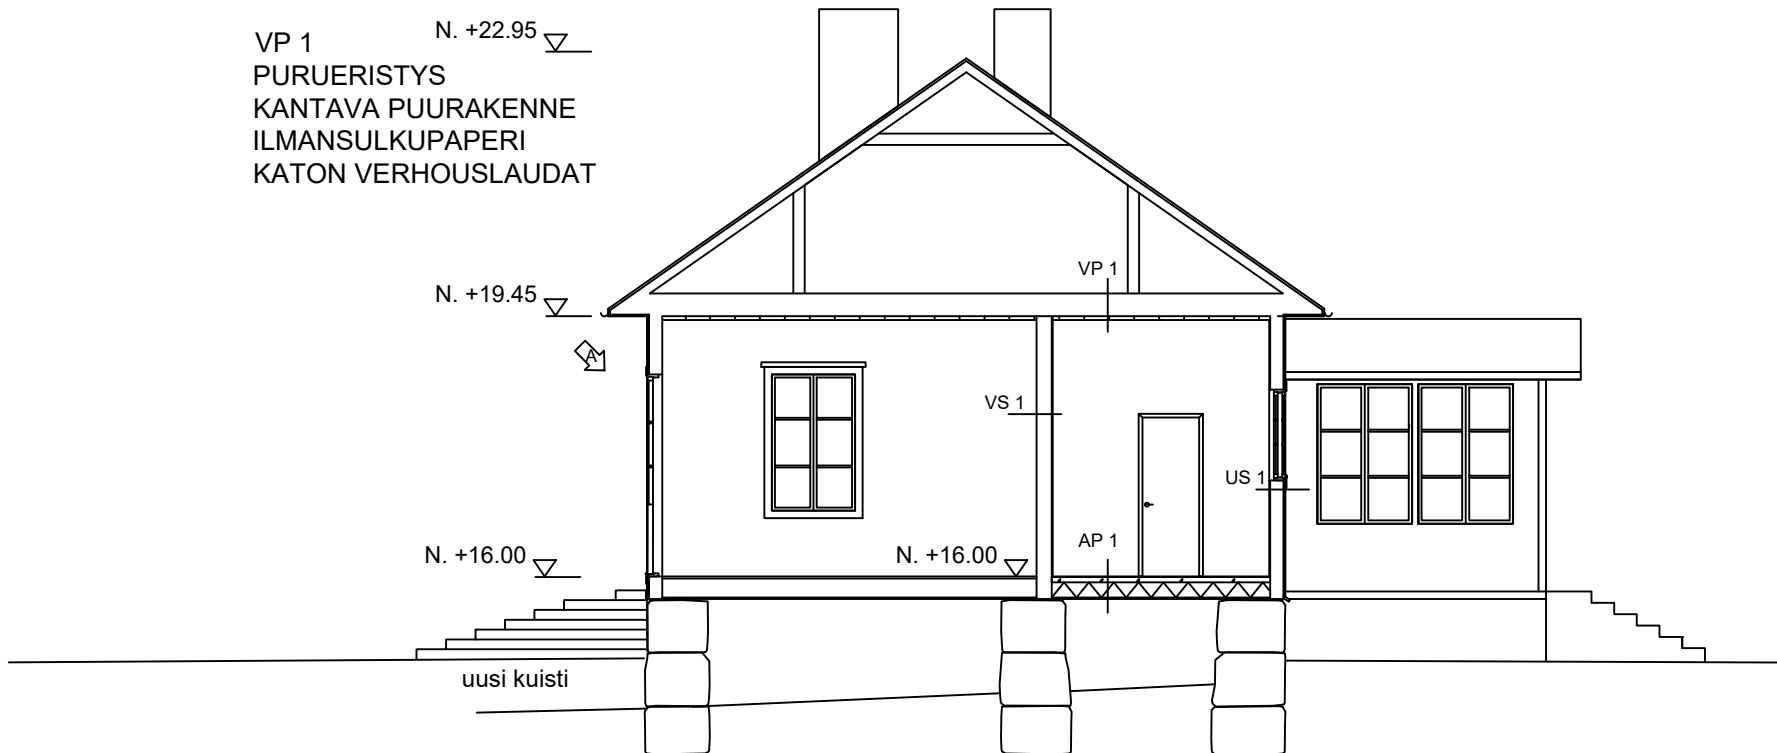

Leikkaus A-A

A 25.1.2025 RAM-MUUTOKSET; UUSI KUISTI JÄÄ POIS, LÄNNENPUOLEINEN KPH,
VARASTO JA PORTAAT MUUTETTU HIEMAN

K.OSA RAUHALA	KORTTELI/TILA 787	TONTTI/RNo 12	RAKENNUSLUVAN TUNNUS	
RAKENNUSOIMENPIDE MUUTOS			PIIRUSTUSLAI PÄÄPIIRUSTUS	JUOKS.No 2/3
RAKENNUSKOHTIEN NIMI JA OSOITE Stor Skrapis Eteläinen Rauhalantie 2 07920 Loviisa			PIIRUSTUKSEN SISÄLTÖ 1. KRS POHJAPIIRROS Leikkaus A-A	MITTAKAAVAT 1/100 1/100
ARKKITEHTITOIMISTO HUHTINIEMI OY Lepolantie 90 00660 Helsinki email: perttu@arkhuhtiniemi.fi www.arkhuhtiniemi.fi			SUUN.AL ARK	TYÖ No 373
			PIIR.No 002	MUUTOS A
			PÄIVÄYS 19.5.2016	YHT.HENK.